


# ЩРО н.6

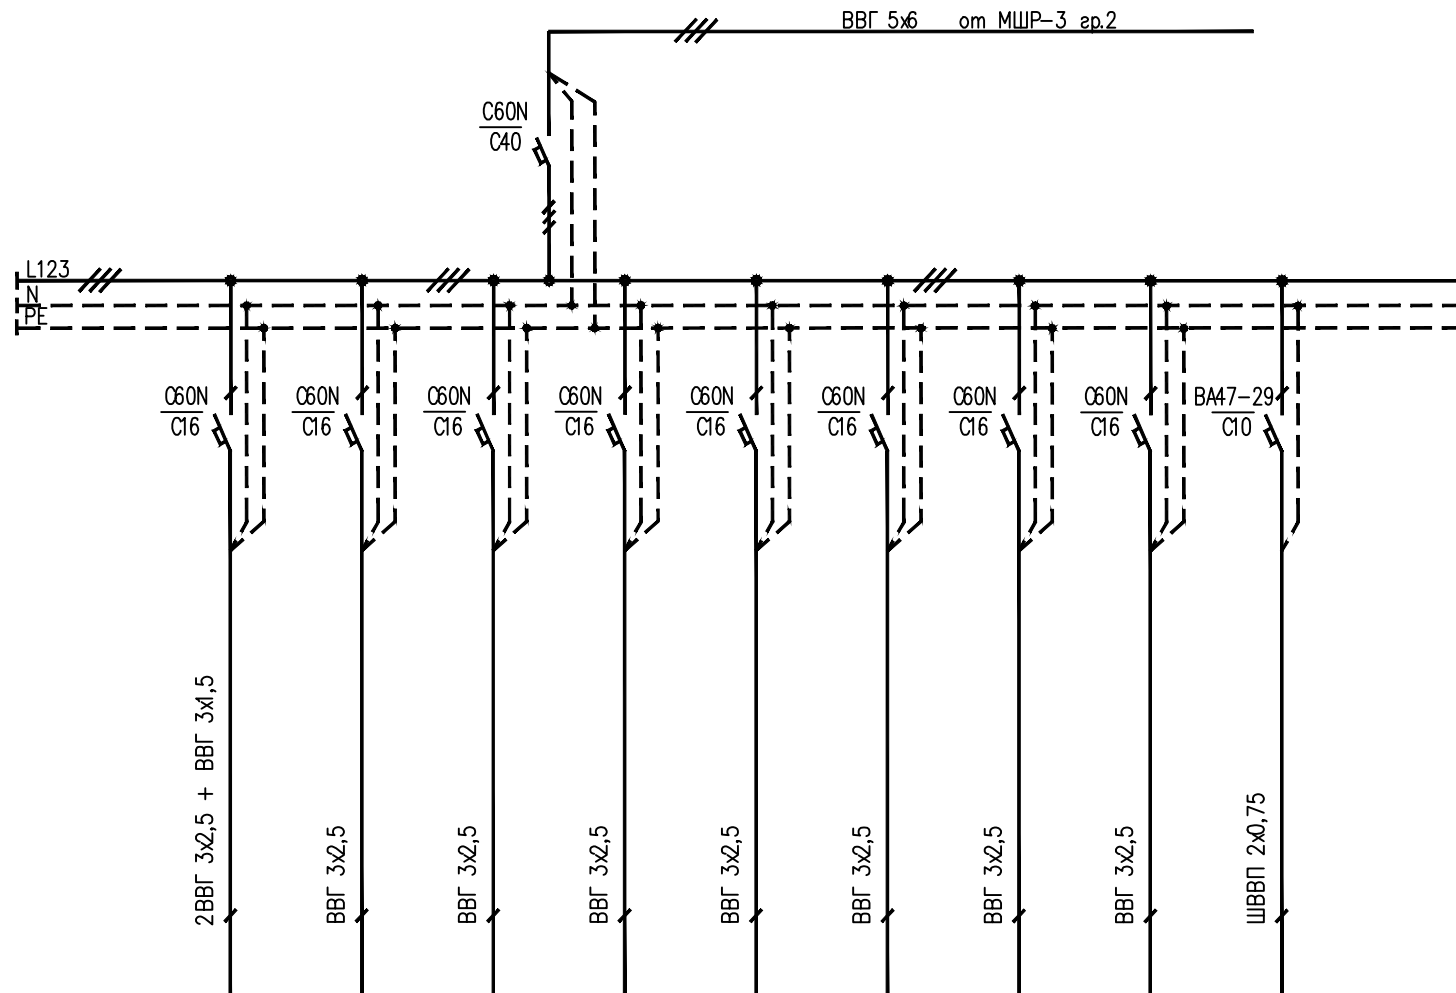

1	2	3	4	5	6	7	8	9
БРП ПС	Освещение антресоль	Освещение антресоль	Освещение входная зона, охрана	Освещение каб. охраны	Освещение аккумулятор.	розетки ПК каб. охраны	розетки бытовые каб. охраны (кухня)	Видеонаблюдение